


■ ■ ■ ■ ■ Radumleitung
■ ■ ■ ■ ■ KFZ-Umleitung

Die Anlieger und der Linienverkehr dürfen die Baustelle passieren.

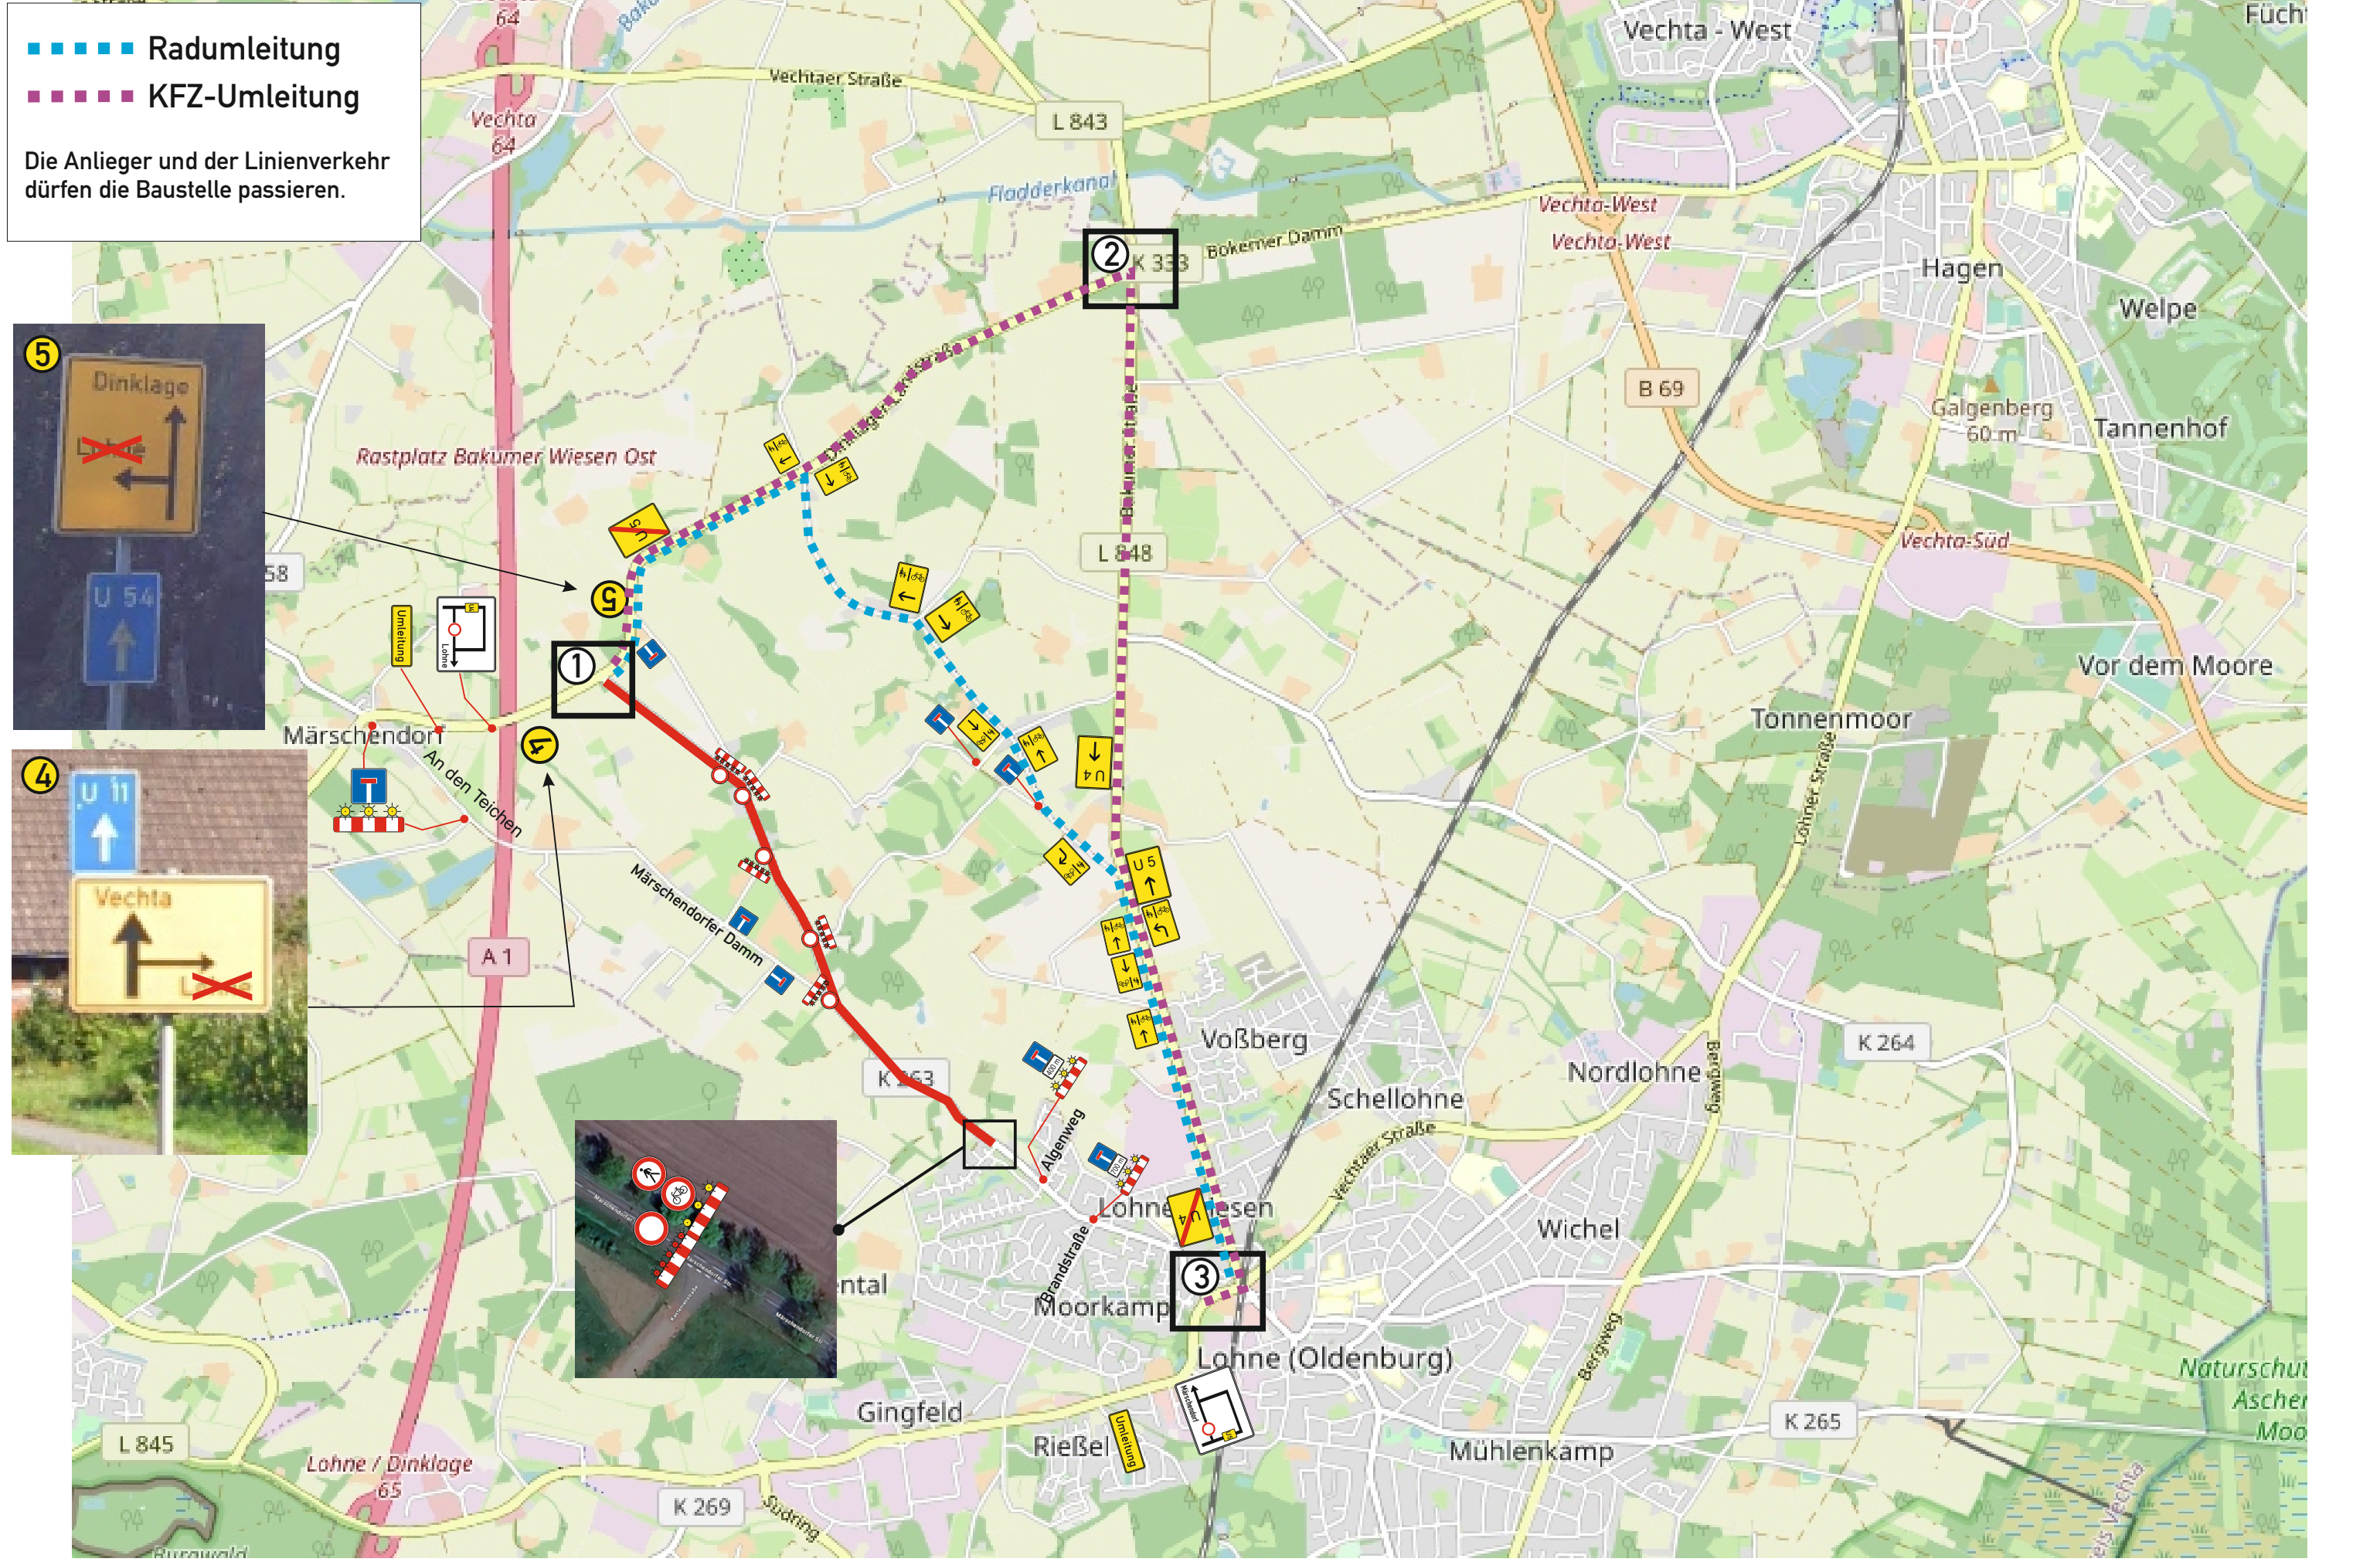

	Hermann Dallmann Straßen- und Tiefbau GmbH & Co.Kg Heywinkelstraße 3 49565 Bramsche-Engter	Telefon: 05461-952-0 Fax: 05461-952-0 www.dallmann-bau.de info@dallmann-bau.de	Bauvorhaben Radwegsanie rung,	Lohne, K 263 Märschendorfer Straße	Bauleiter	Timo Kistriz	Projekt-Nr. 25030 Plan-Nr. Lageplan		Datum	Name
					Tel:	0151-18825067		gezeichnet	10.07.2025	Greb
					Beginn	13.08.2025		bearbeitet	05.08.2025	Burger
					Dauer	12.09.2025		geprüft		

